


Grib Skov Trop
Bassebjerg Blokhuis
Tegning af aktivitetsrum og ulve opmagasinering


MÅLESTOK: 1:50

Facade mod vest (ind mod grunden)

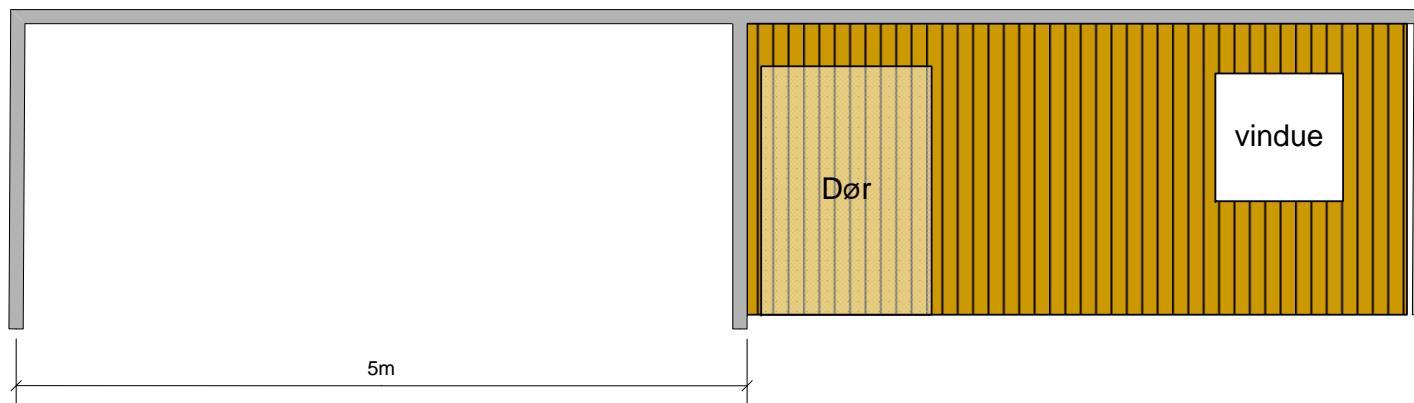


Grib Skov Trop
Bassebjerg Blokhus
Tegning af aktivitetsrum og ulve opmagasiner
MÅLESTOK: 1:50

Facade mod øst (mod naboer)

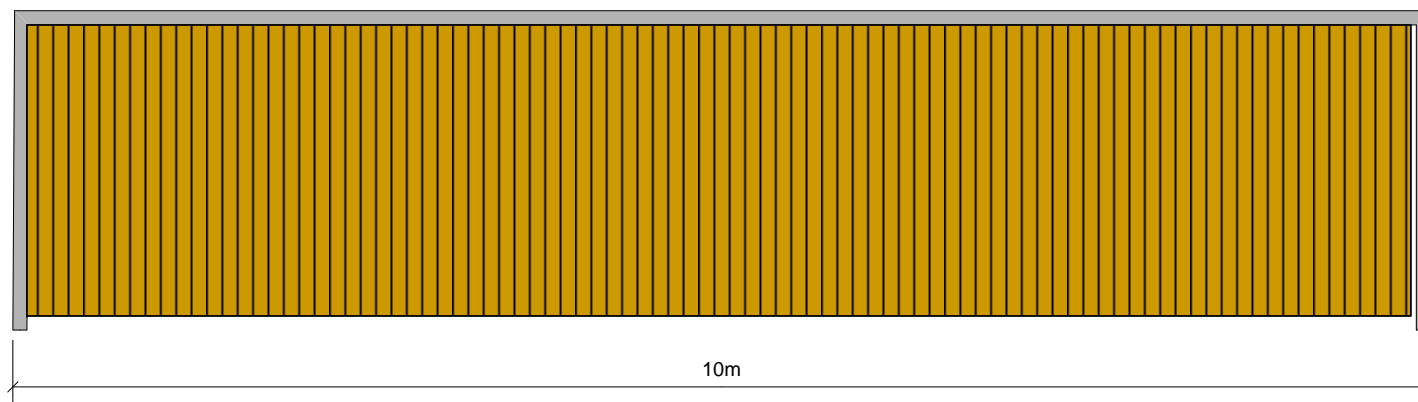

Grib Skov Trop
Bassebjerg Blokhus
Tegning af aktivitetsrum og ulve opmagasiner
MÅLESTOK: 1:50

Gavl mod syd

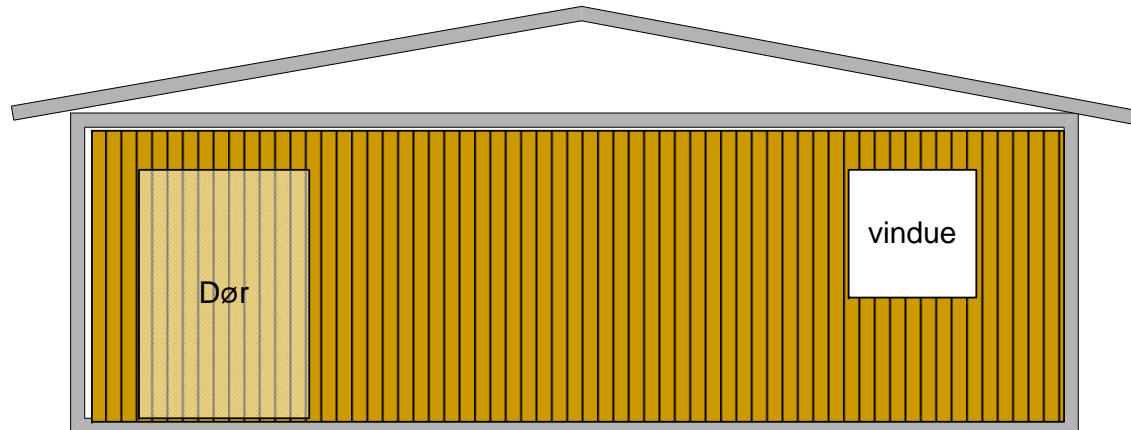

Gavl mod nord

